
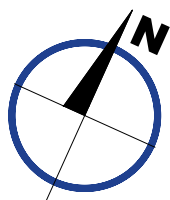
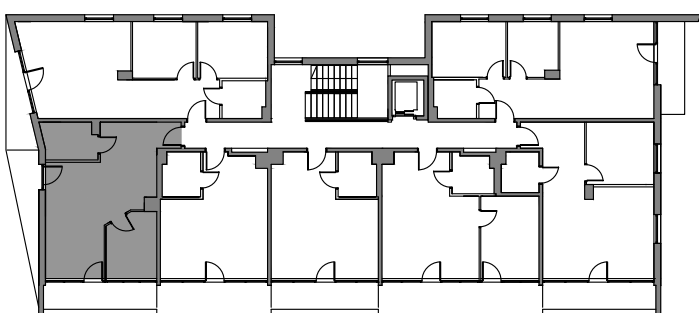


CETNIEWO
OSADA®

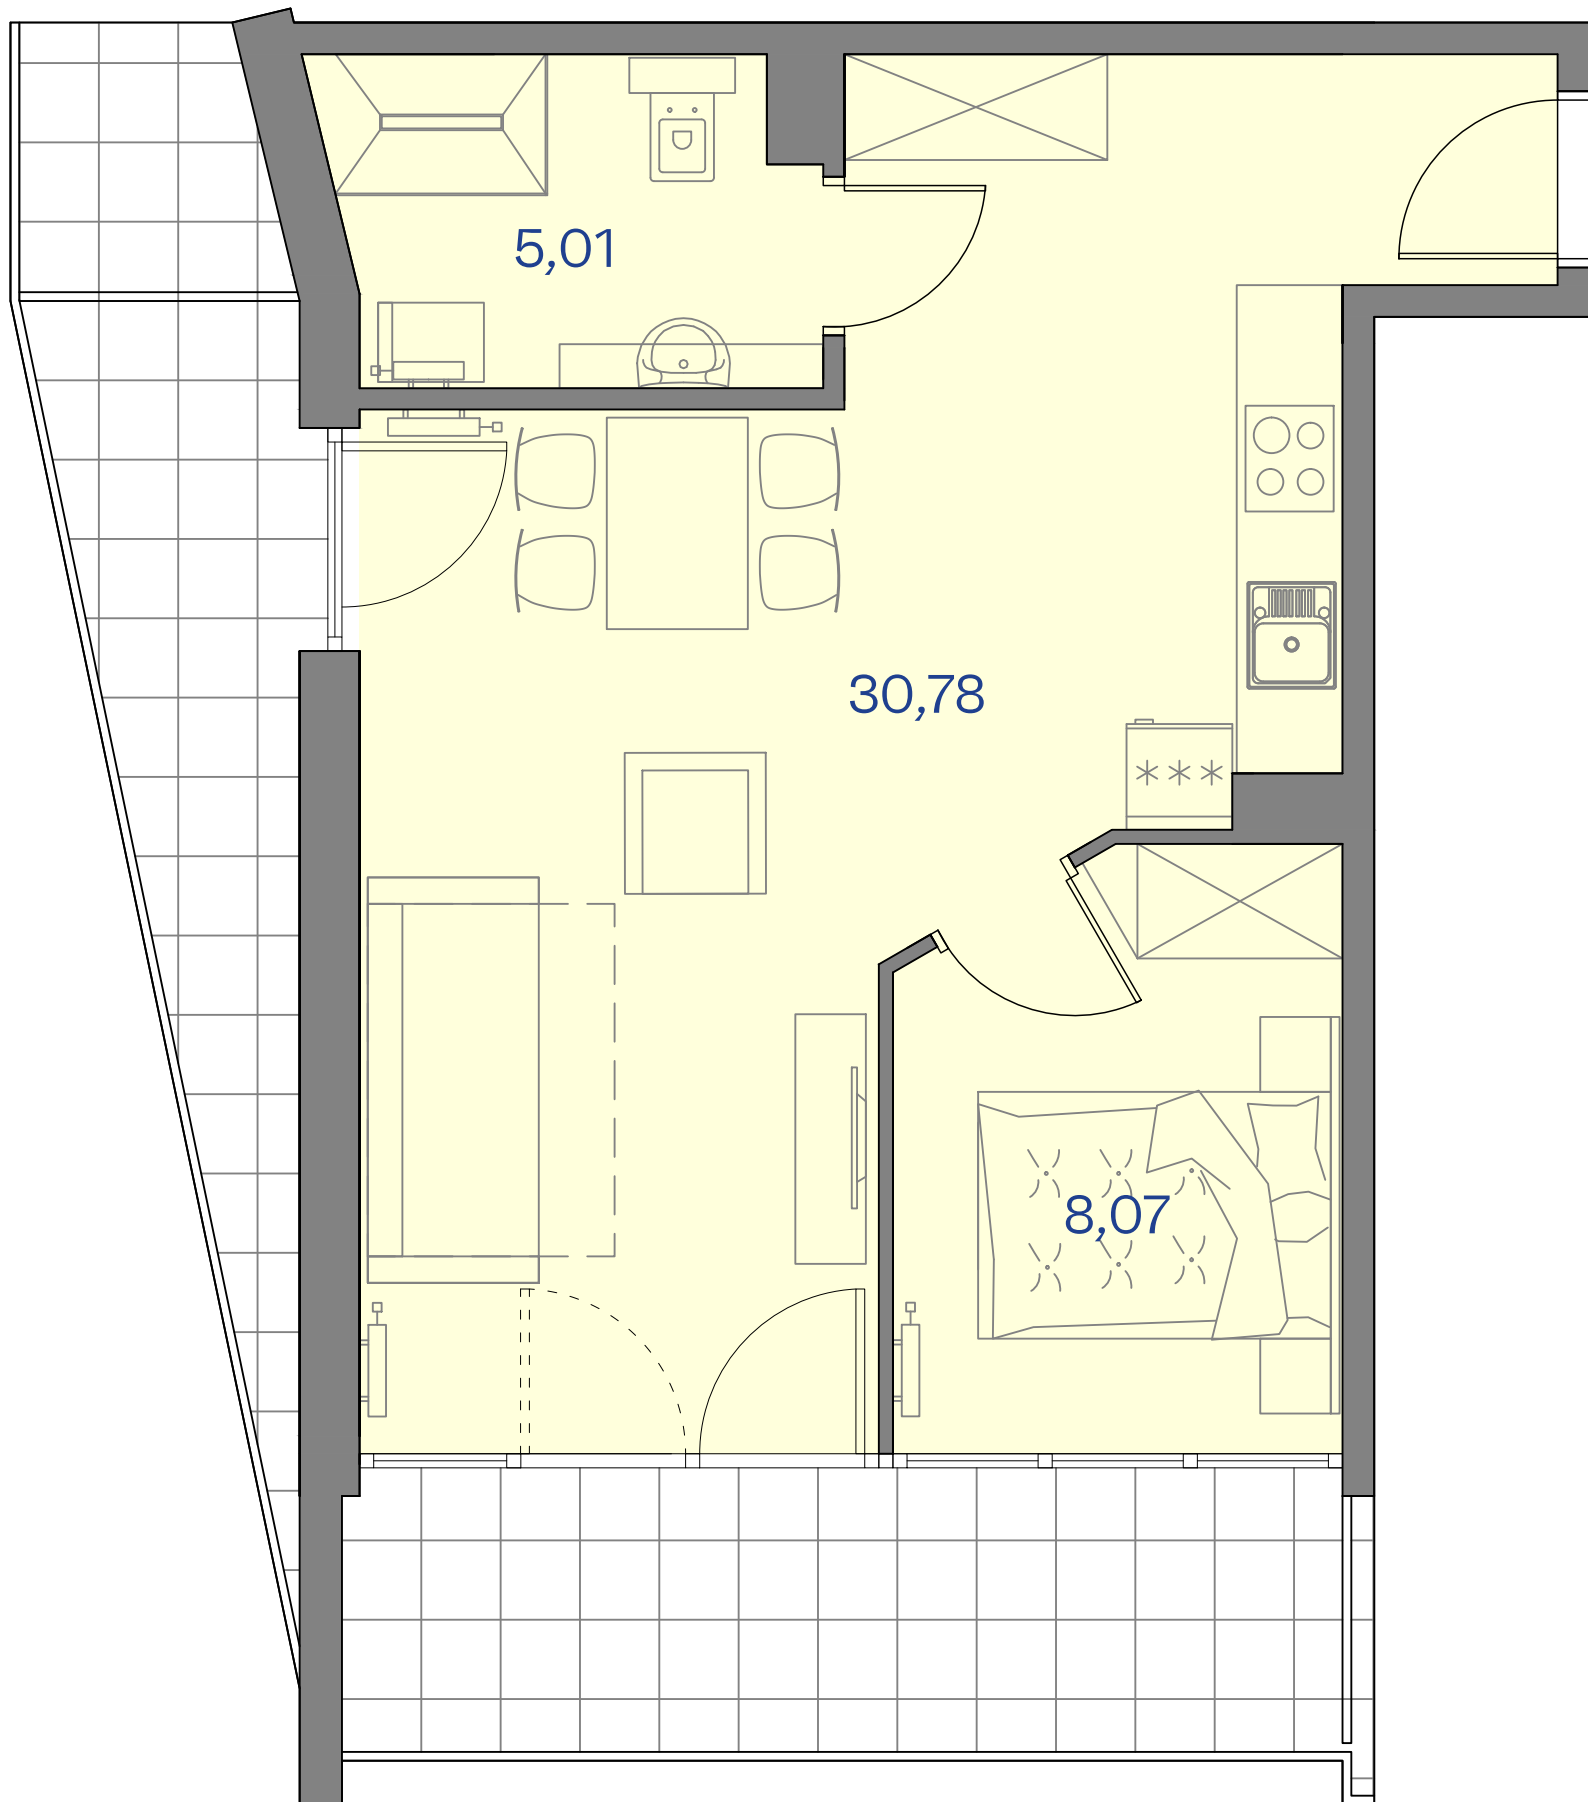

0 1 2 3m

PROPONOWANA ARANŻACJA LOKALU

Władysławowo
ul. Harcerska

B22

POWIERZCHNIA 43,86 m²
BALKON 5,91 8,22 m²
PIĘTRO +1
Powierzchnia obliczana zgodnie z PN-ISO 9836:1997