
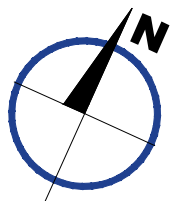
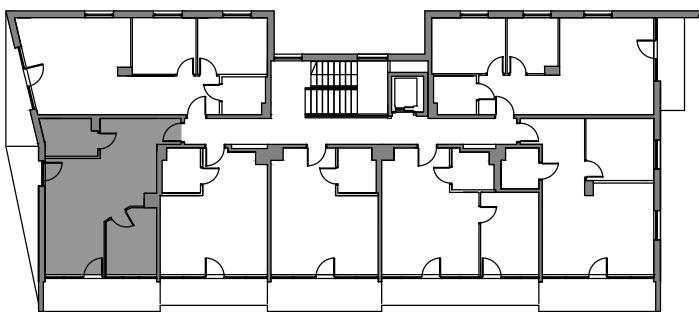


CETNIEWO
OSADA®

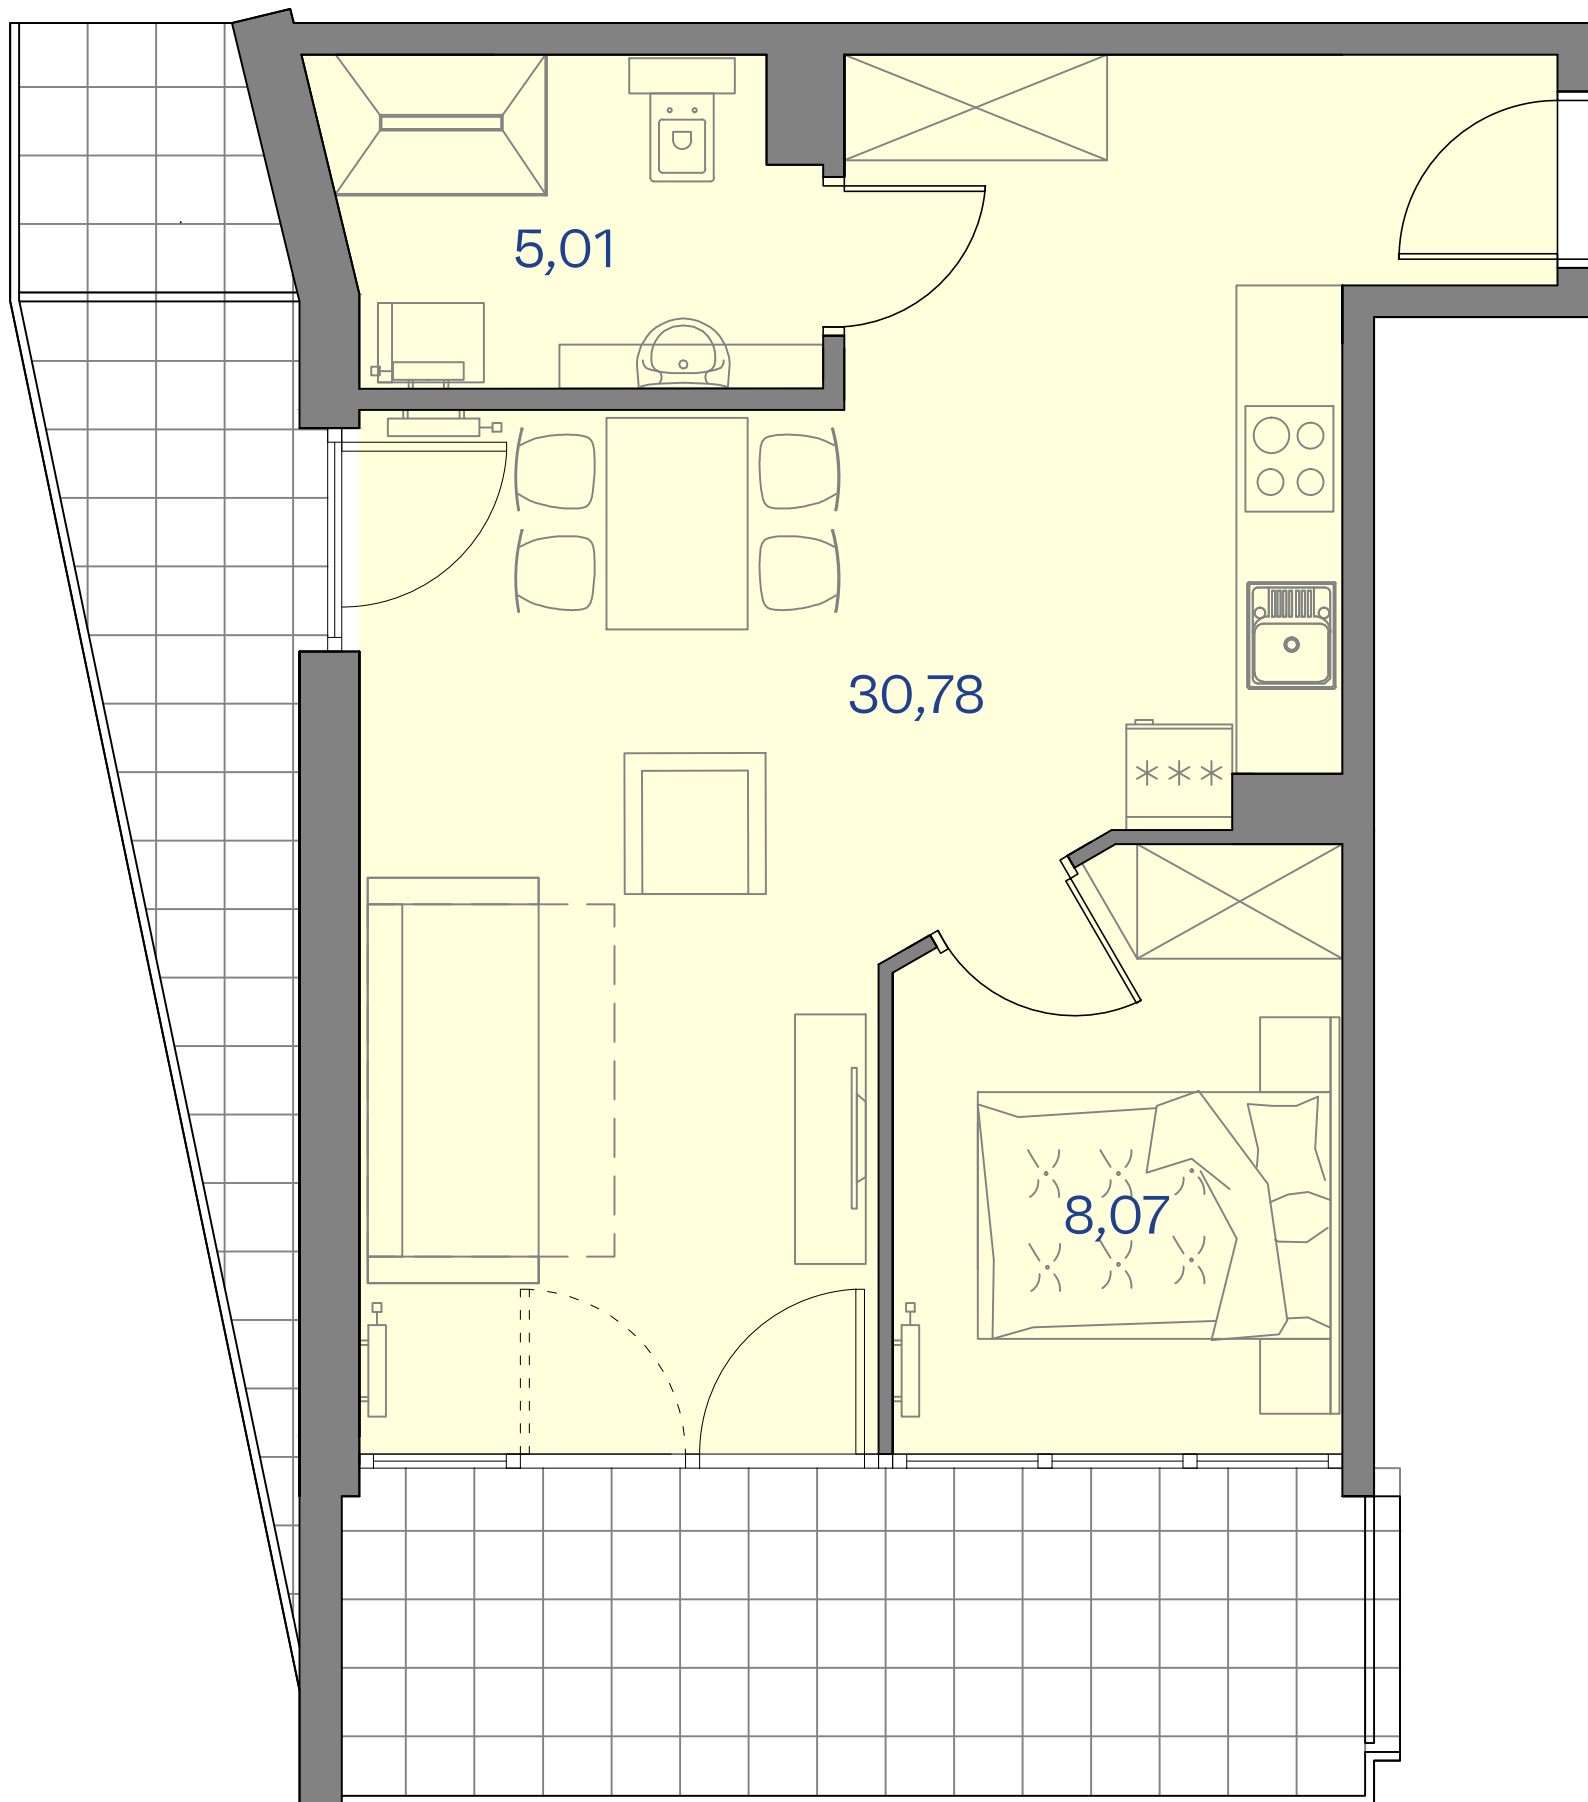

0 1 2 3m

PROPONOWANA ARANŻACJA LOKALU

Władysławowo
ul. Harcerska

A32

POWIERZCHNIA 43,86 m²
BALKON 5,91 9,86 m²
PIĘTRO +2
Powierzchnia obliczana zgodnie z PN-ISO 9836:1997